


по адресу: Каширское шоссе
наименование ул. (просп., бульв. и т.д.)
домовл. (вл.) --- дом 57
нужное подчеркнуть
корпус 5 строение (сооружение) ---
нужное подчеркнуть
на часть 2 этажа помещ. (квартира) I
квартал № 3679 Южный АО г.Москвы

2 ЭТАЖ

**13 Автозаводское
территориальное бюро
технической инвентаризации
города Москвы**

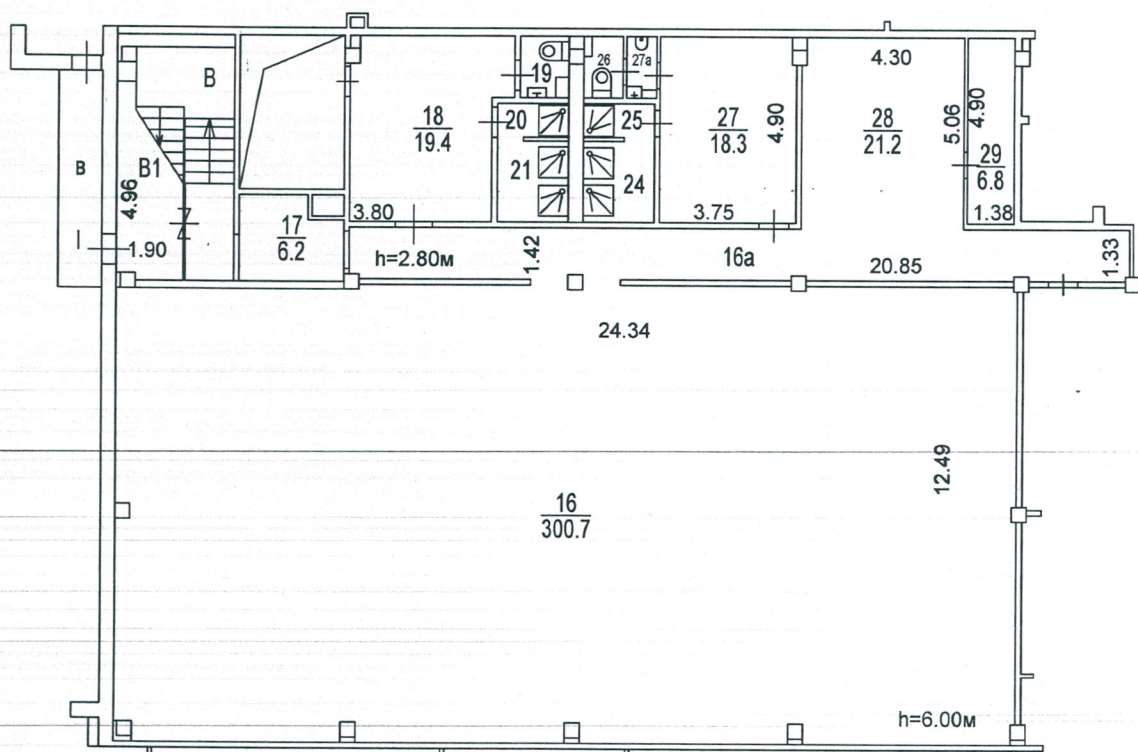

" 12 " 08 2016 г.

П/план снял Каскова Н.А.

Проверил Соколова Г.В.

" 24 " 08 2016 г.

Масштаб 1:200