

ПОЭТАЖНЫЙ ПЛАН


по адресу: Каширское шоссе
наименование ул. (просп., бульв. и т.д.)

домовл. (вл.) дом 57
нужное подчеркнуть

корпус 5 строение (сооружение)
нужное подчеркнуть

квартал № 3679 ЮАО г.Москвы

3 ЭТАЖ

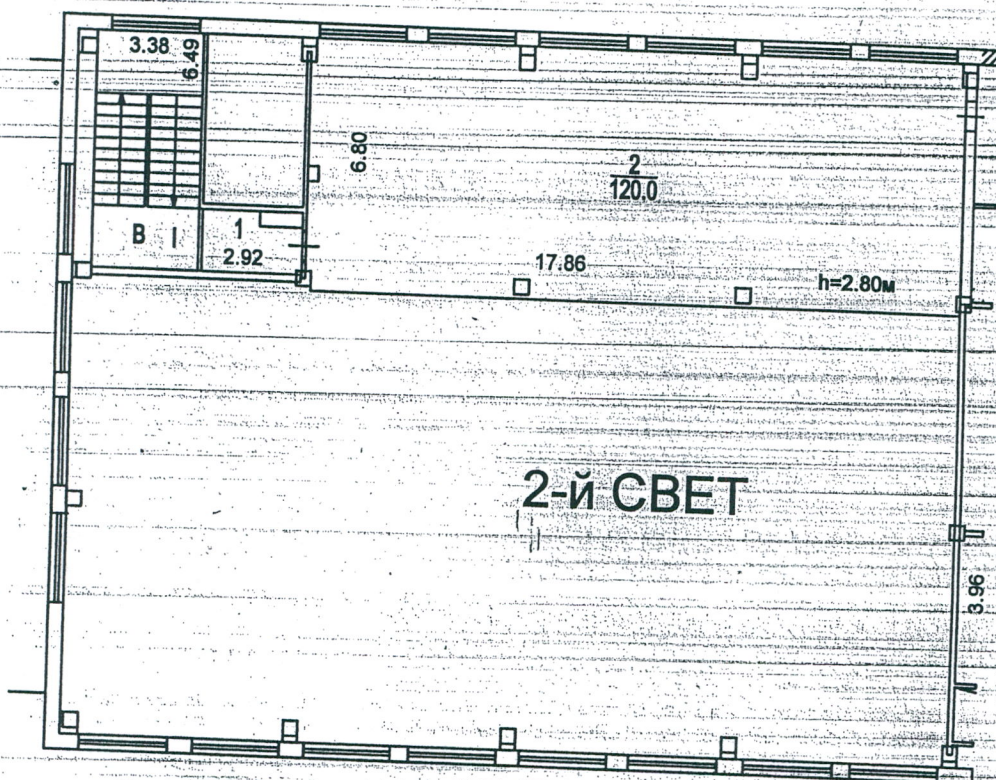

Сведениями о соблюдении
 требований пункта 4 части 17 статьи 51
 Градостроительного кодекса
 Российской Федерации
 ГУП МосгорБТИ не располагает

**КОПИЯ
 ВЕРНА**

масштаб 1:200

Поэтажный план составлен по состоянию на

" 09 " 12 2013 г.

П/план снял Александрова

Проверил Сидорова

" 03 " 03 2014 г.